



Nord-Westen

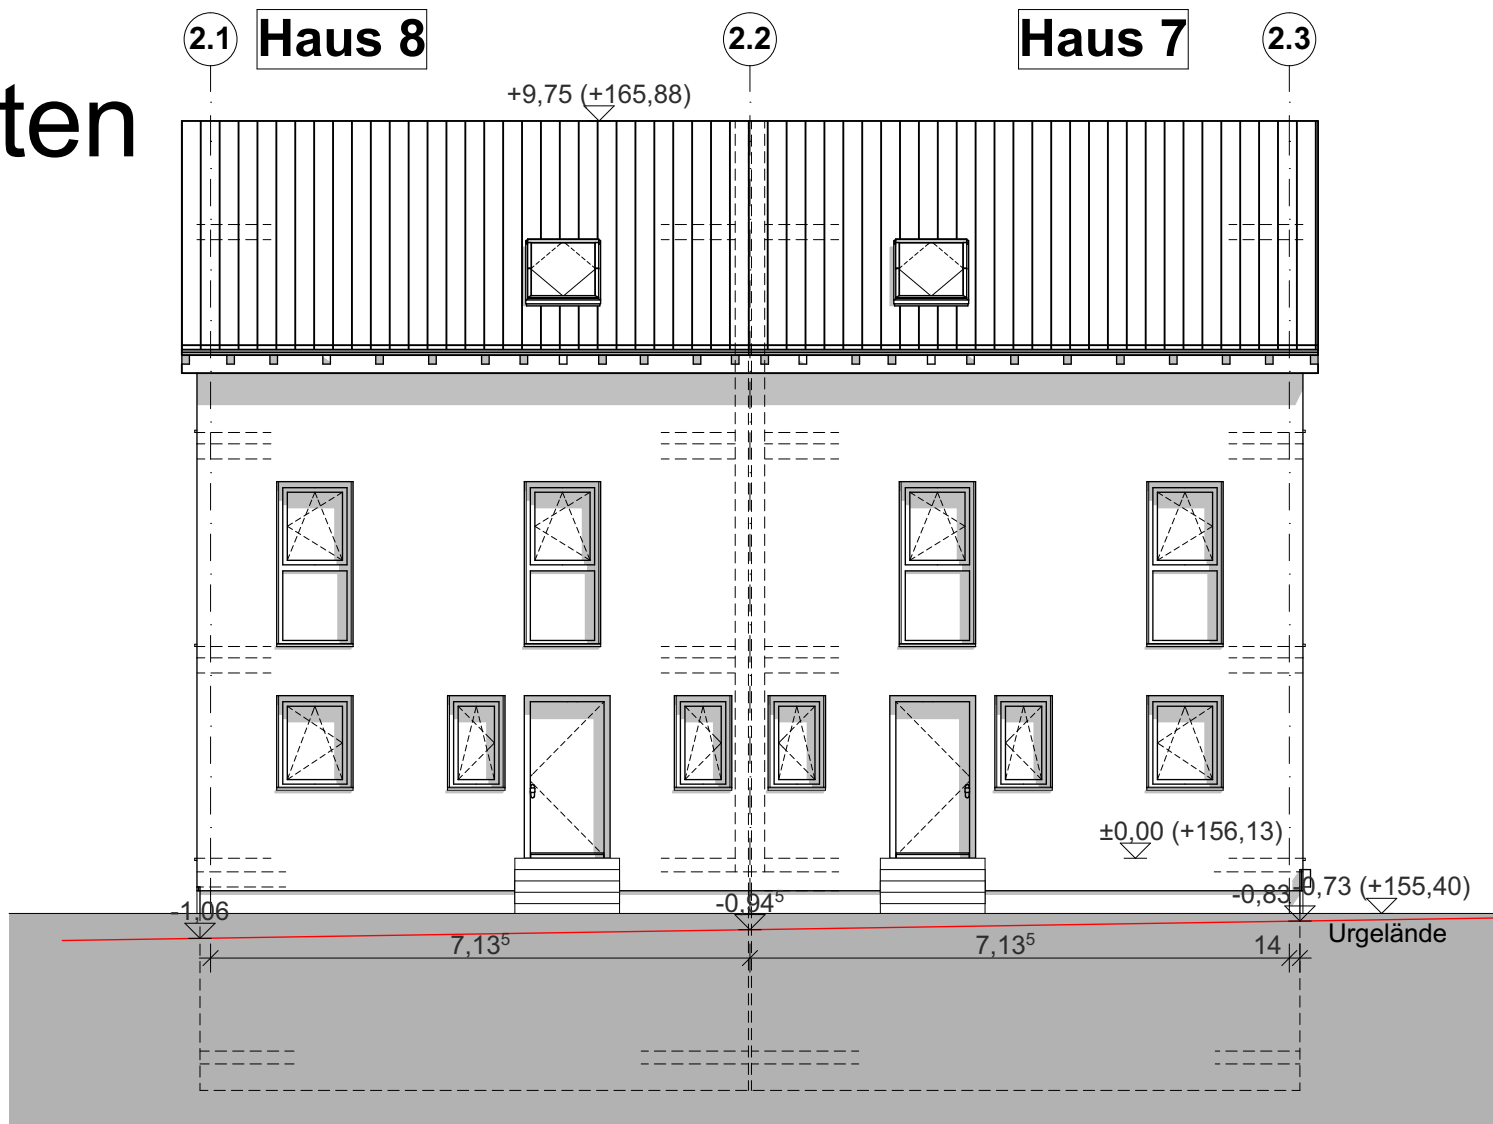

geplantes Gelände
Urgelände

Unterschrift Architekt
Unterschrift Bauherr

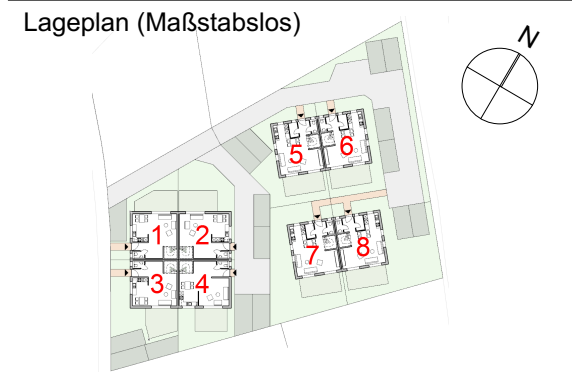

± 0,00 = 156,13 m üNN = OKFF EG

Ansichten Haus 7 und 8


BAUANTRAG NW+NO Haus 7 und 8

Ansicht NO, Ansicht NW

BAUVORHABEN:
561803 - Neubau einer
Doppelhaushälfte
Hofheimer Straße 43
65719 Hofheim Lorsbach
Flur: 18 Parzellen: 67/ 4-7

AUFTRAGGEBER:
Firma
Fischer Immobau GmbH
Wiesenstraße 64
65779 Kelkheim

**Schneider Bau
Generalunternehmer GmbH**

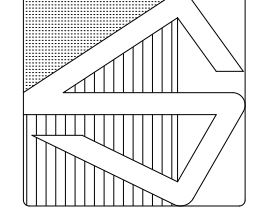


In der Aue 14
55627 Merxheim
Tel.: 06754/9200-0
Fax.:06754/9200-95

180618_4ANS_NW+NO Haus 7 und 8

Datum	Planersteller
18.09.2018	j.drusenheimer
Maßstab	Blattgröße
1:100	420x297 A3

Pfad: X:\HOFHEIM-LORSBACH, Fischer\4. Zeichendateien\Haus2und3.pln

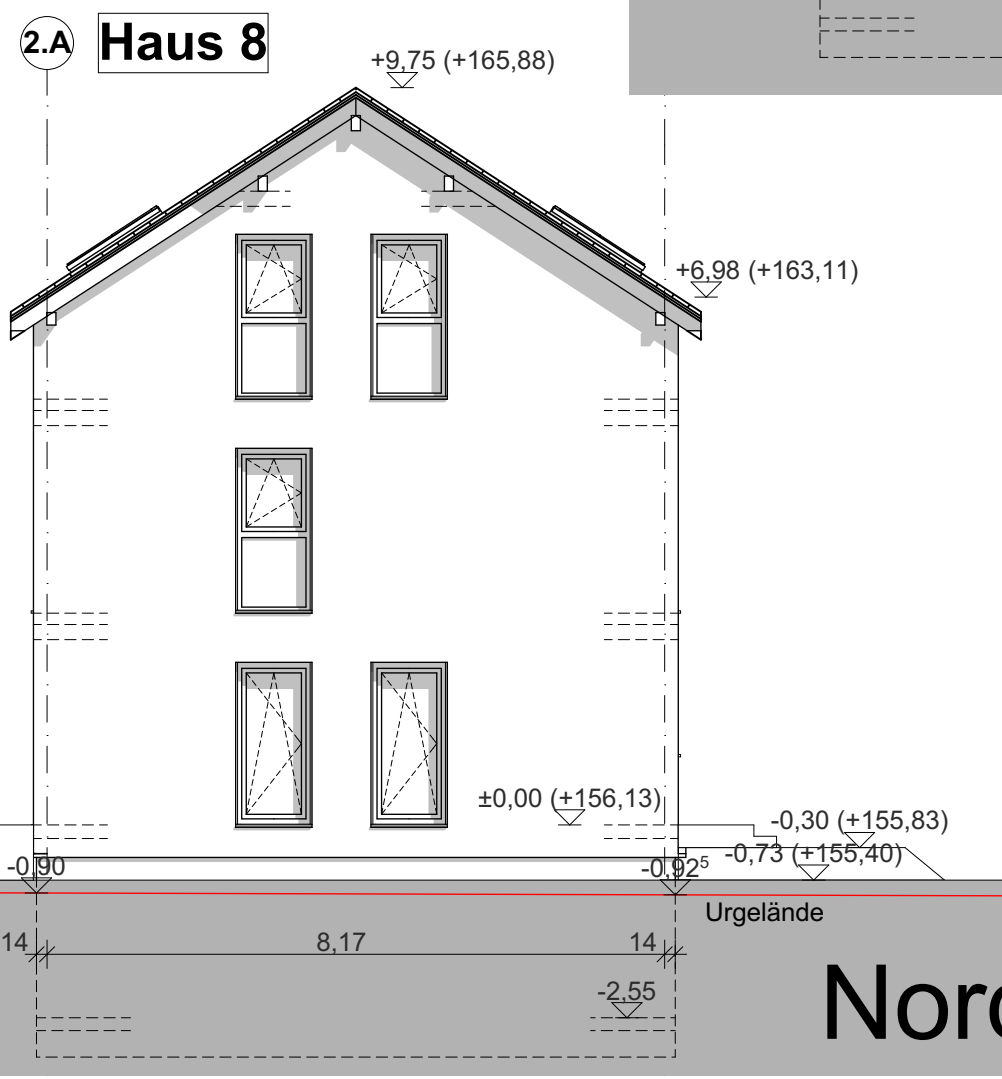

Nord-Osten